



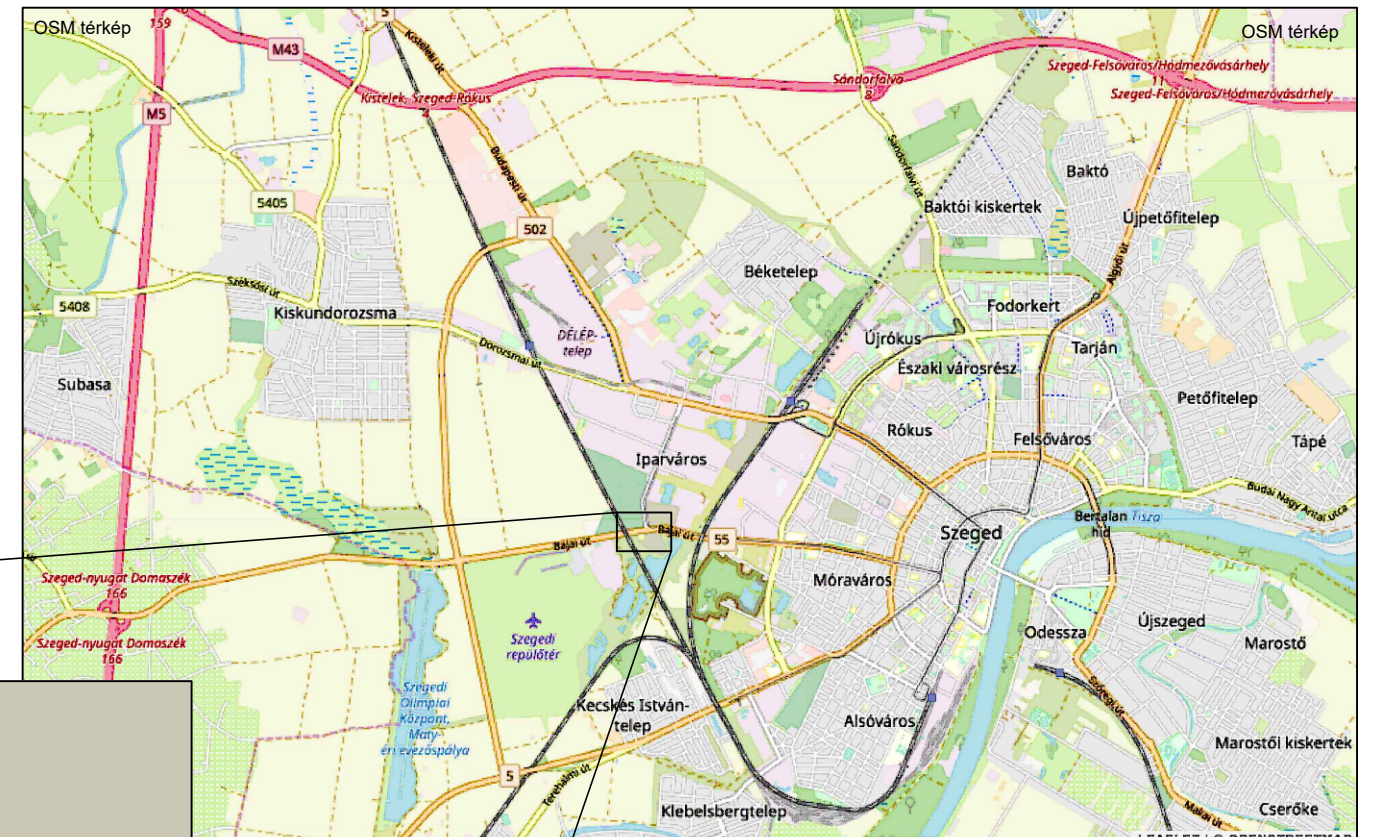

Tervező:

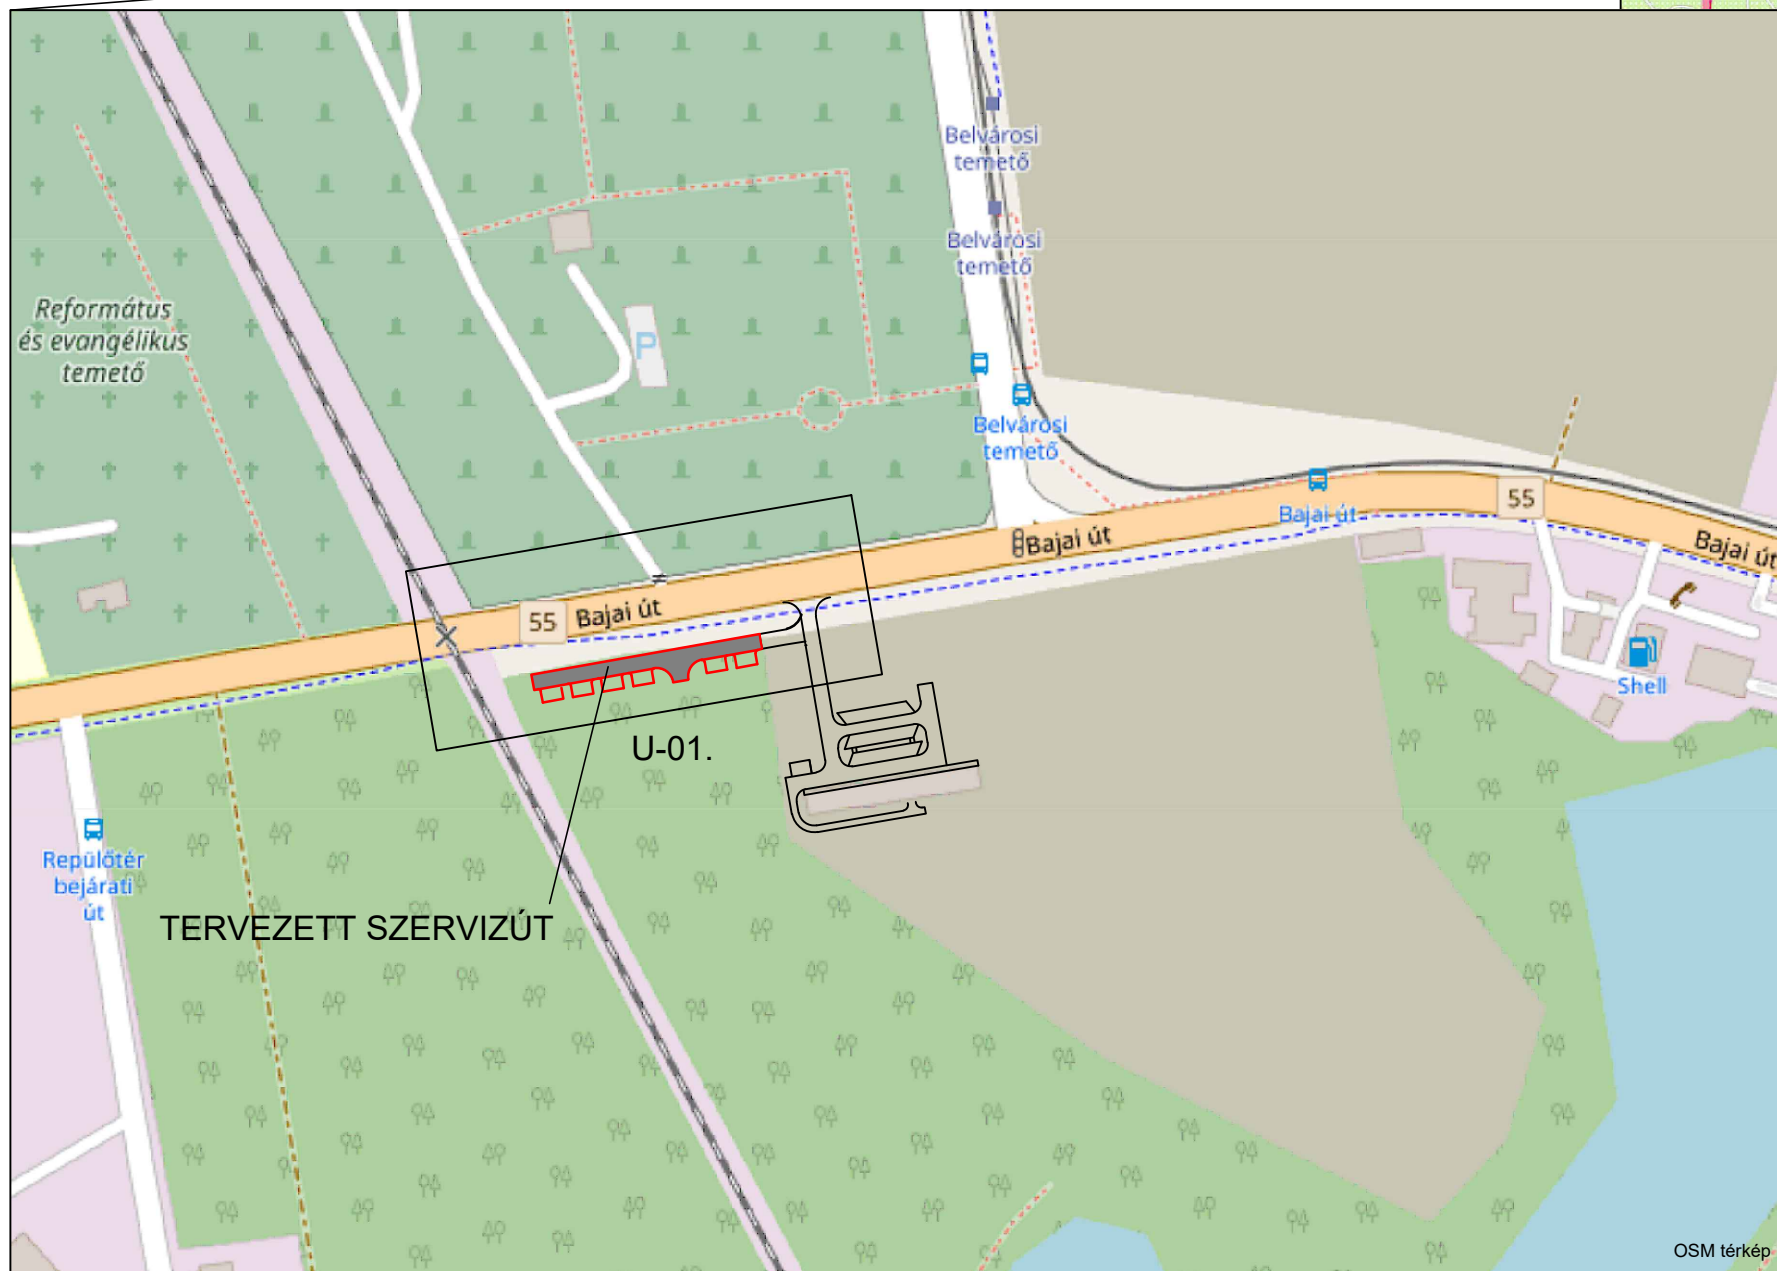

Székhely: 6725 Szeged, Láma u. 9. I/4.
Iroda, postacím: 6721 Szeged, Juhász Gyula u. 9.
Tel.: +3620-950-7821 +3620-352-1497
E-mail: makadam@makadam.hu
Adószám: 12429734-2-06
Web: www.makadam2000.hu

Megbízó:



PROCONTROL KFT.
6725 Szeged, Cserepes sor 9/B.

Tervszám:

327/2026.

Tárgy:

SZEGED, Bajai út 02034/34 hrsz.
telephely közüti kapcsolatának
biztosítása a 02034/35 hrsz-ú
szervizút kiépítésével

Kelt.

2026. július

Méretarány:

-

Szakág:

ÚTÉPÍTÉS

Tervművelet:

EGYESÍTETT TERV

Rajzszám:

A-01.

Részművelet:

ÁTTEKINTŐ TÉRKÉP

Felelős tervező:


KÁCSOR András
KÉ-K 16-0082

Tervező:


CSAMANGÓ Attila

A terv Carlson Survey 2022 szoftverrel készült.
Ez a terv a Makadám 2000 Kft. szellemi tulajdona, melynek védelmét jogszabály biztosítja.